


SITUACION

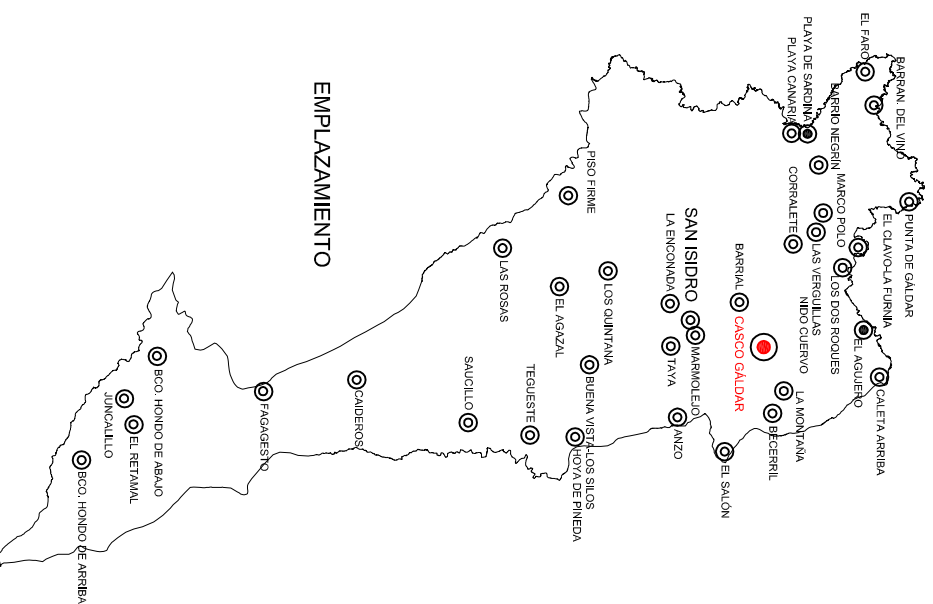

EMPLAZAMIENTO


EXCMO. AYUNTAMIENTO
DE GALDAR
CONCEJALIA DE
SEGURIDAD CIUDADANA

IMAGEN AÉREA
CASCO DE GALDAR



PETICIONARIO EXCMO. AYUNTAMIENTO DE LA REAL CIUDAD DE GÁLDAR	DIBUJADO A. David C.M.	FECHA 30-03-2015	INGENIERO TÉCNICO INDUSTRIAL: Antonio M. Santana Gutiérrez <small>OFICINA TÉCNICA ESPECIALIDAD DE GALDAR</small>	EMPLAZAMIENTO: Casco de Galdar T.M. de Galdar, C.P. 35460	TÍTULO DEL PROYECTO: PLAN DE SEGURIDAD	ESCALA: S/E	TÍTULO DEL PLANO: SITUACION, EMPLAZAMIENTO Y LOCALIZACIÓN	Nº DE PLANO: 01
	FORMATO: S/F	REVISIÓN:						

Viernes 10 de Abril.

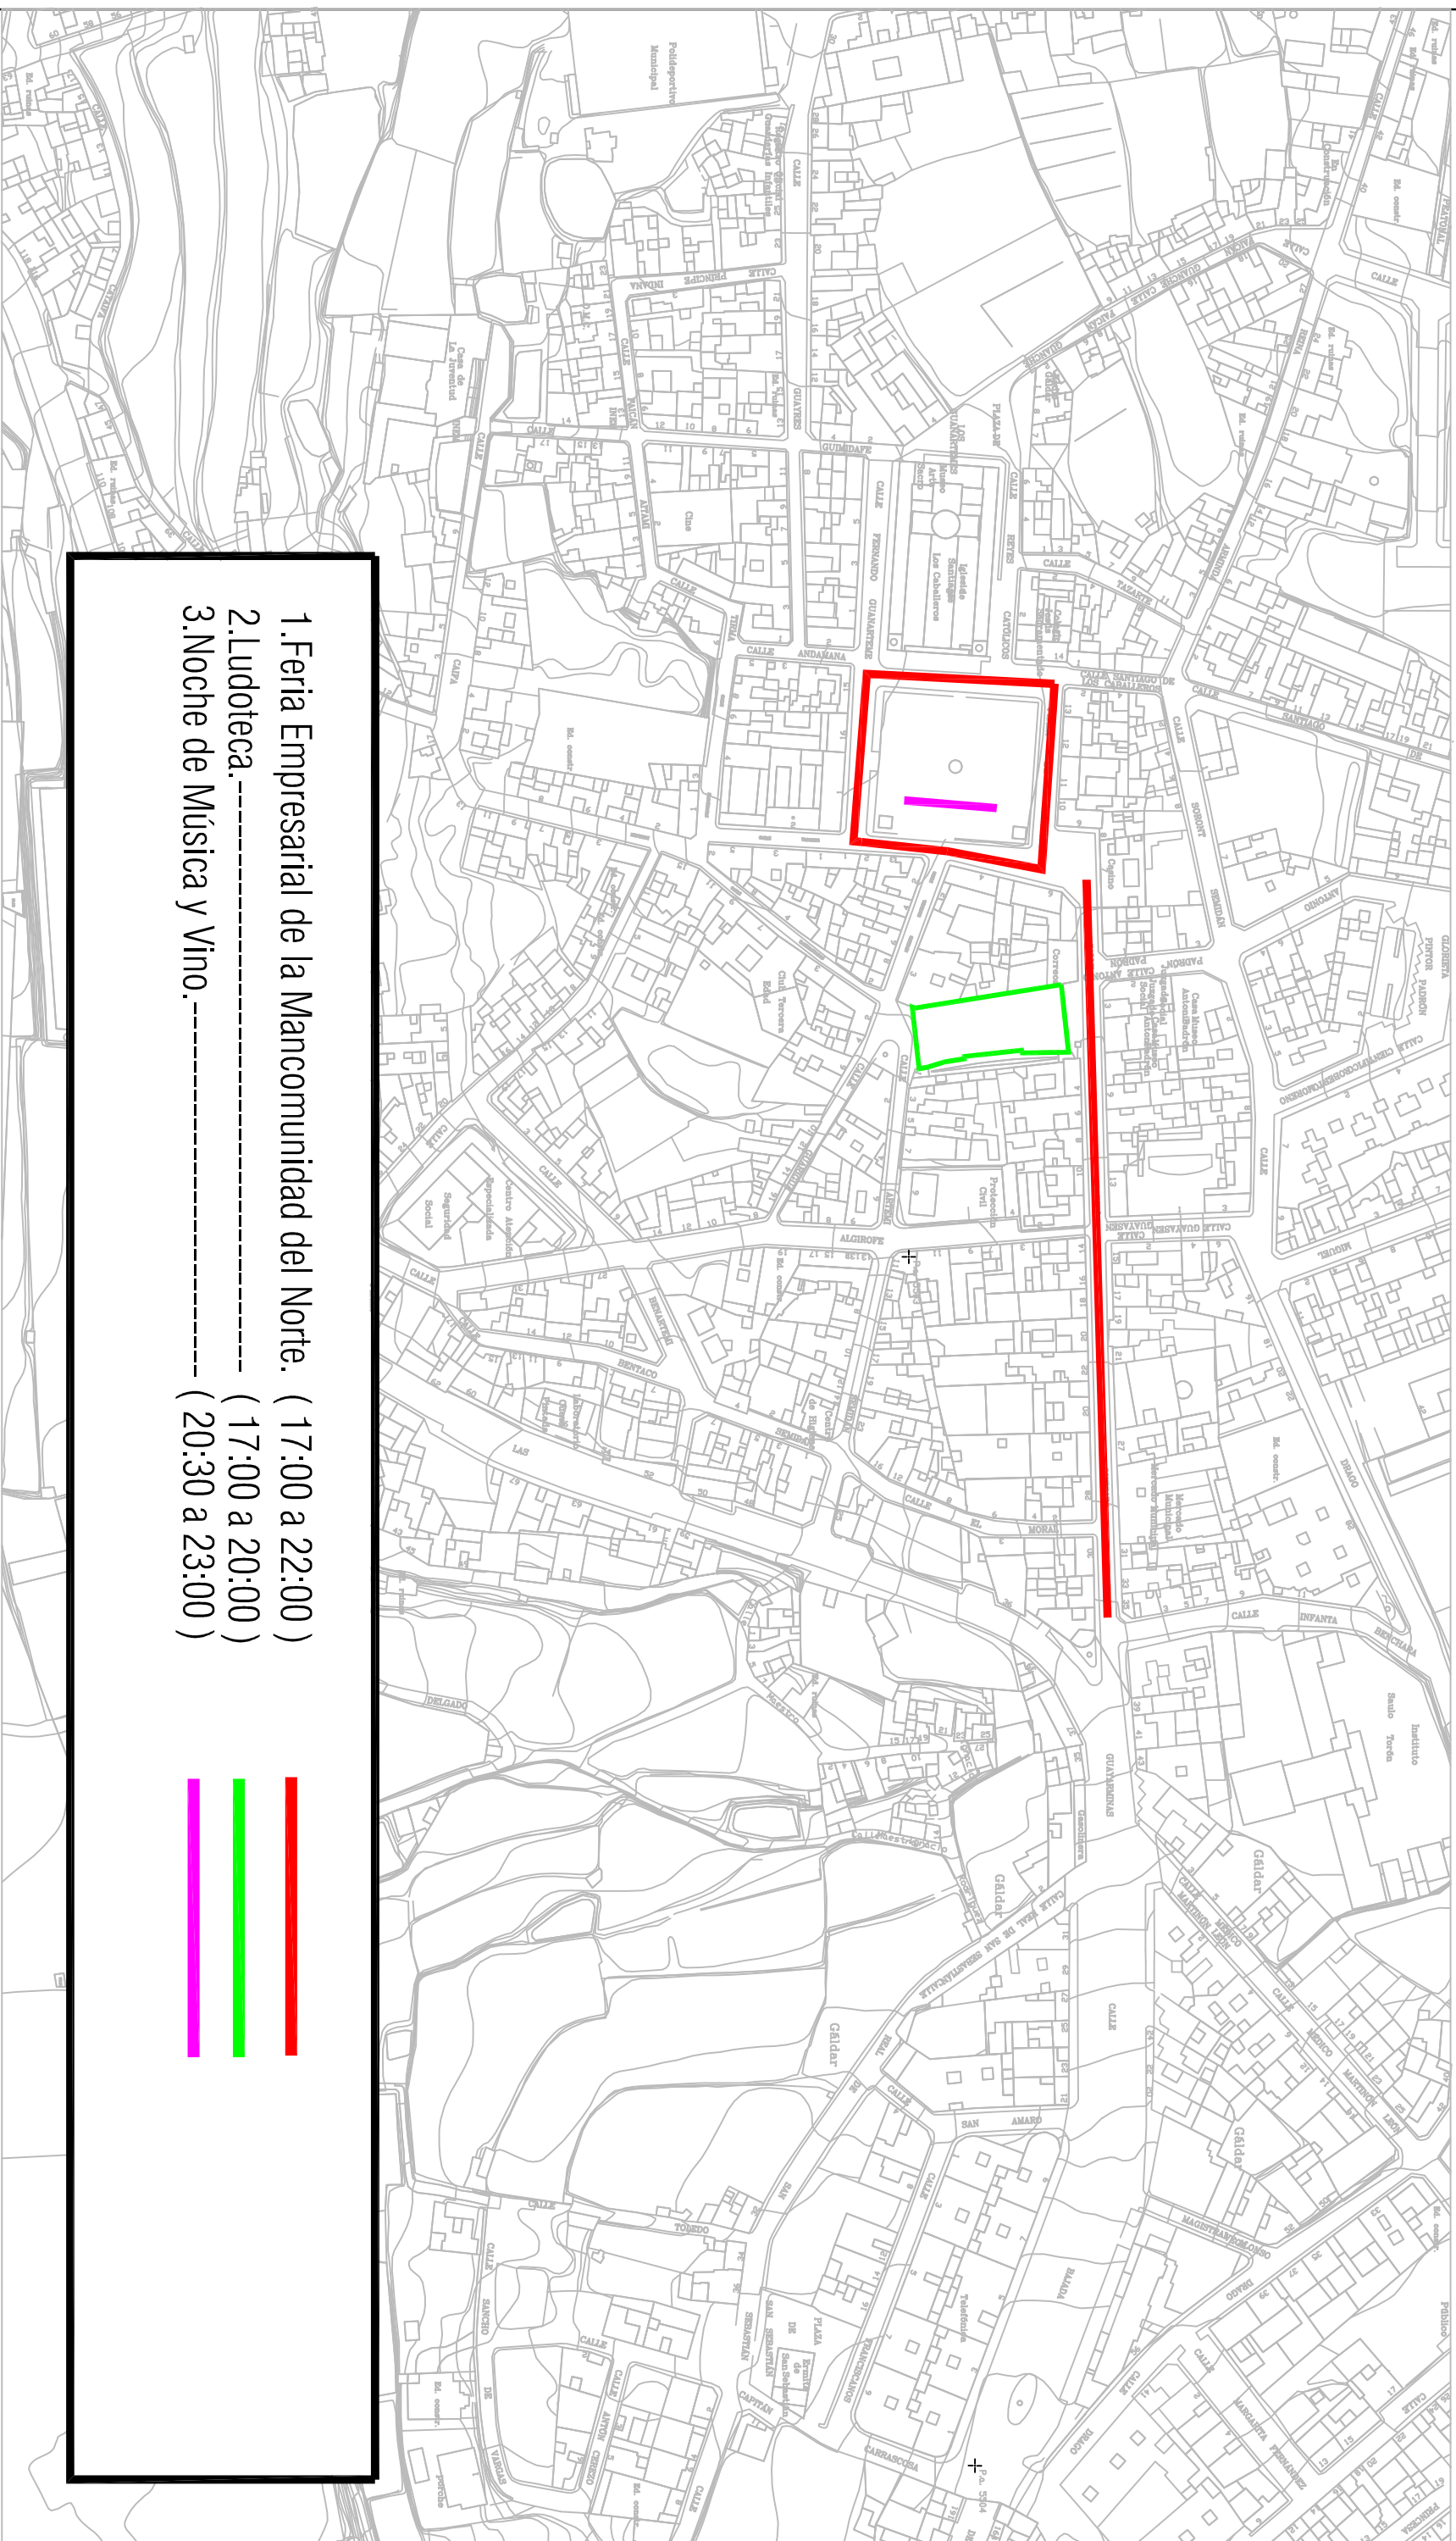

PETICIONARIO
EXCMO. AYUNTAMIENTO
DE LA REAL CIUDAD DE GÁLDAR

DIBUJADO
A. David C.M.
FECHA
30-03-2015
FORMATO:
S/F
REVISIÓN:

INGENIERO TÉCNICO INDUSTRIAL:
Antonio M. Santana Gutiérrez
Colegiado nº 2004
OFICINA TÉCNICA ESCOLA ATO DE GÁLDAR

EMPLAZAMIENTO:
Casco de Galdak
T.M. de Galdak. C.P. 35460


TÍTULO DEL PROYECTO:
PLAN DE SEGURIDAD

ESCALA :
1/2500

TÍTULO DEL PLANO:
XIV FERIA EMPRESARIAL DEL NORTE.

Nº DE PLANO:
02

Domingo 12 de Abril.

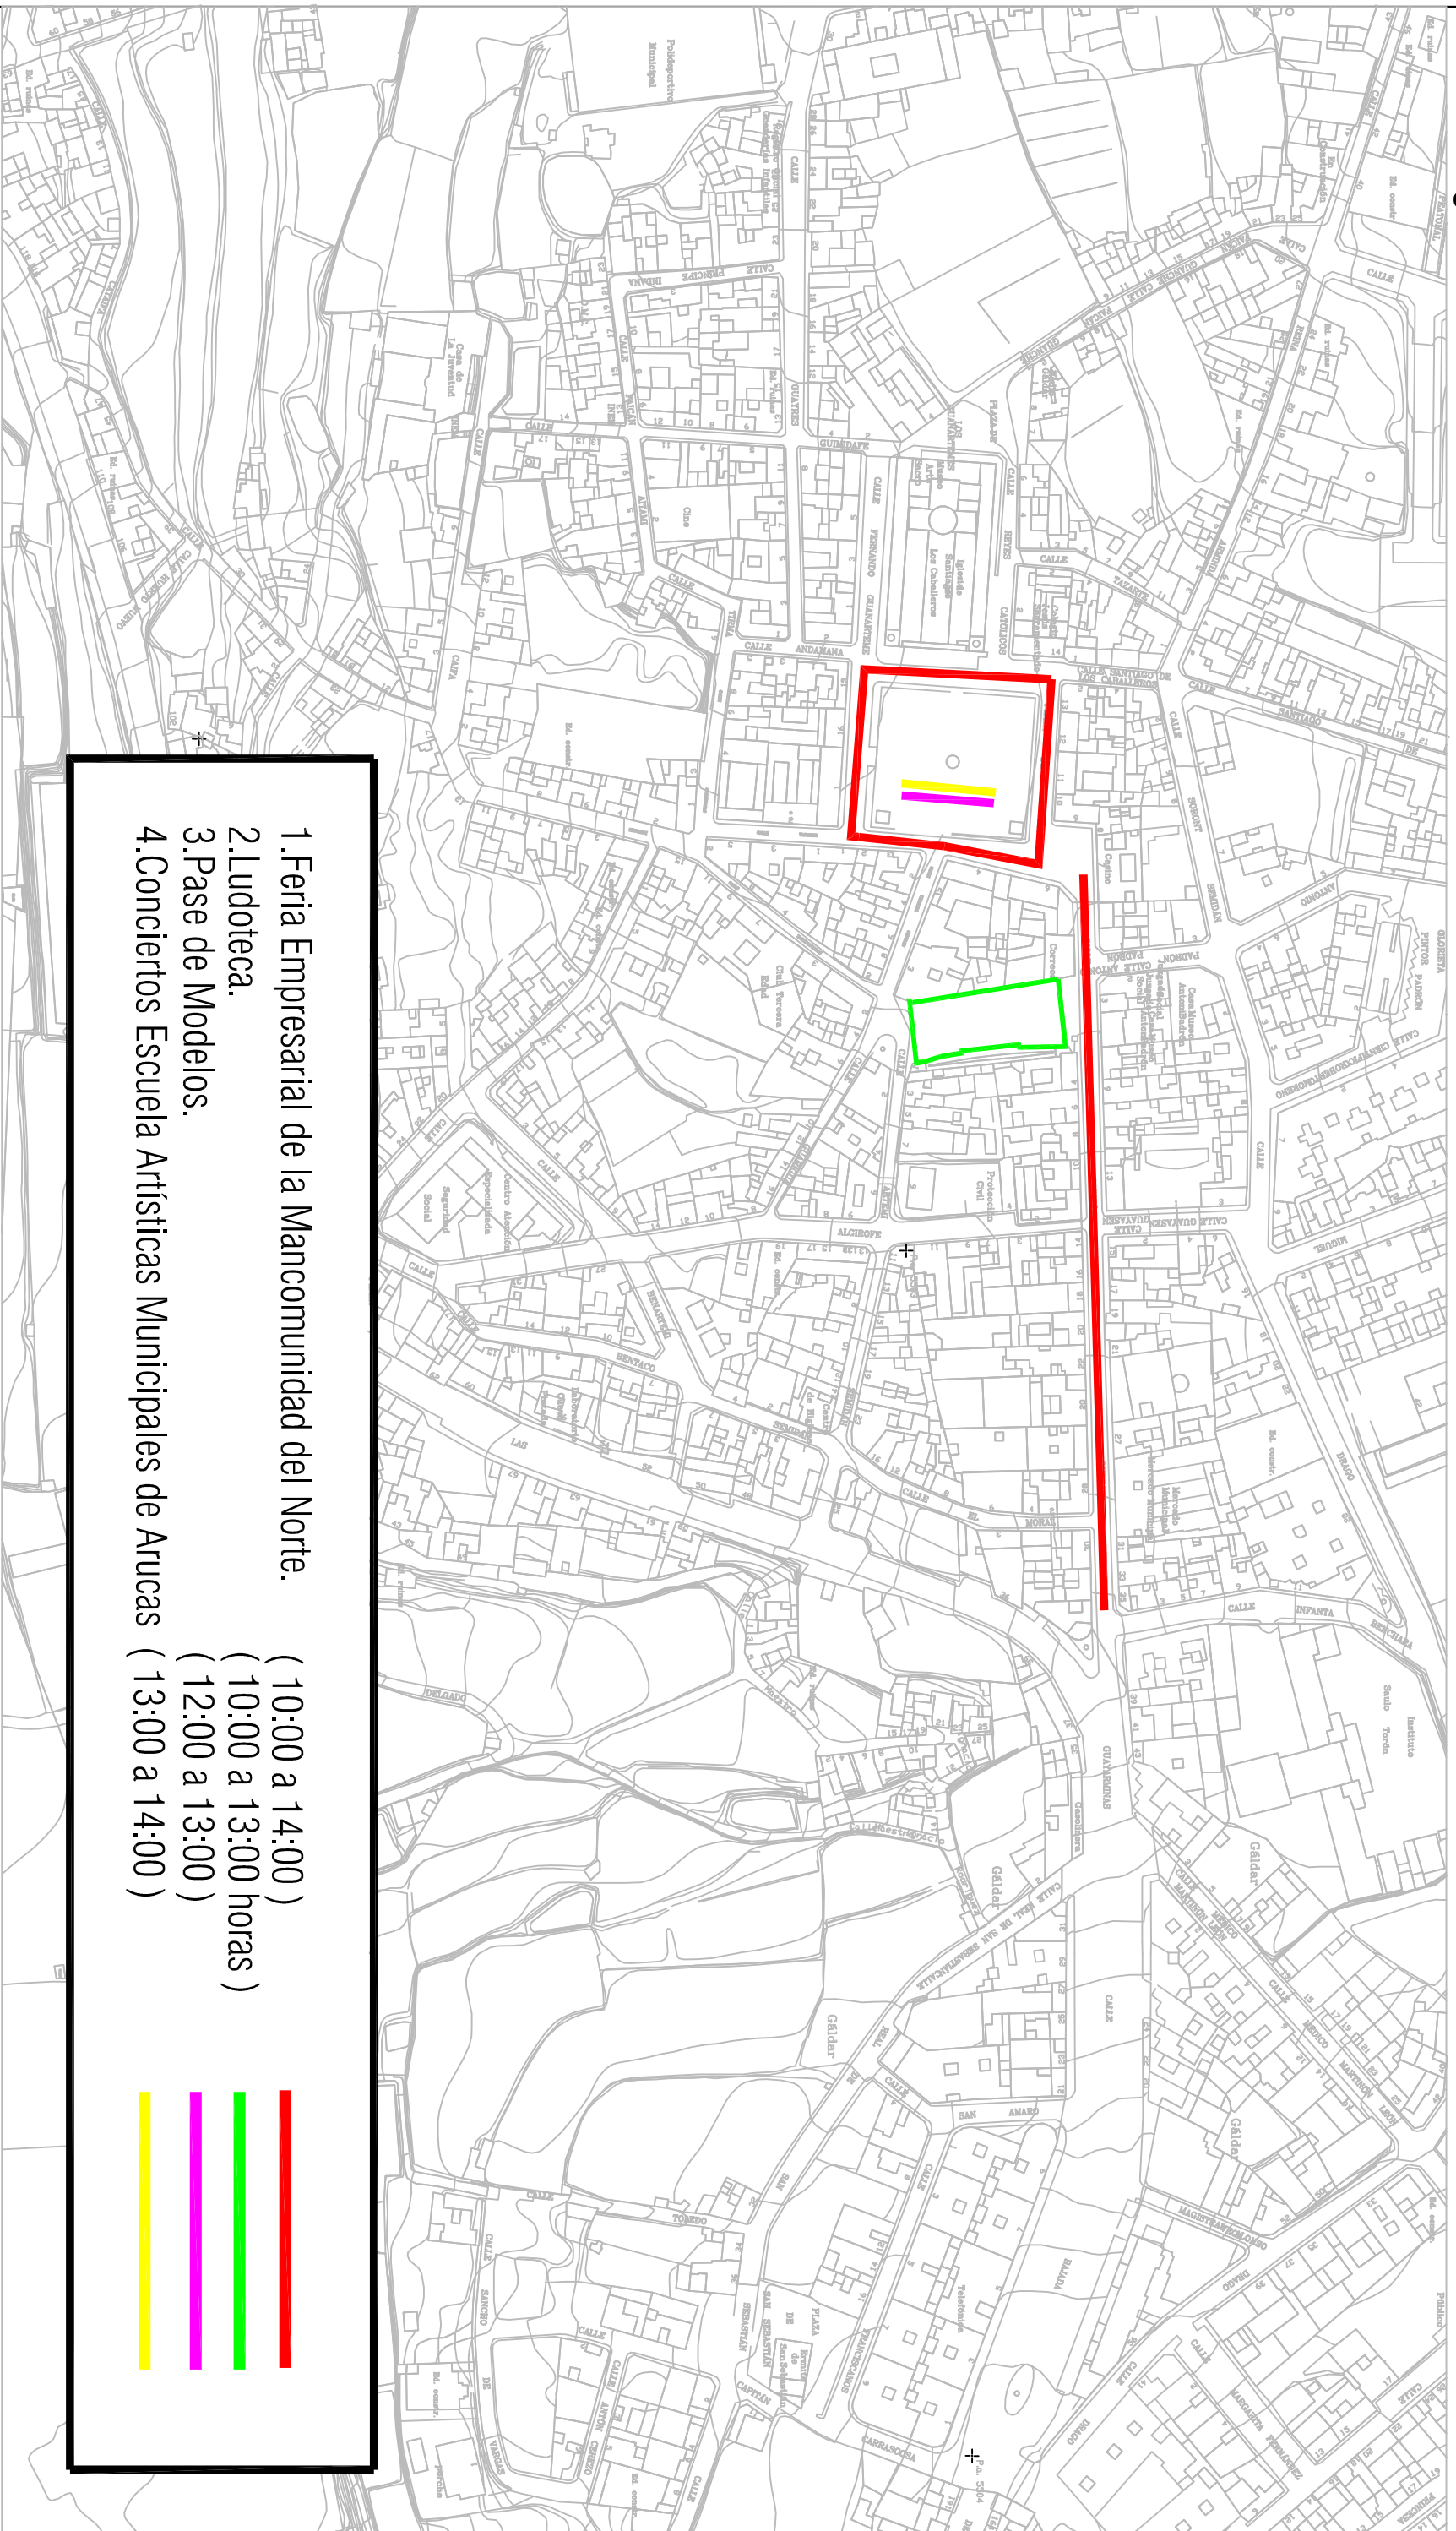




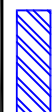


PETICIONARIO EXCMO. AYUNTAMIENTO DE LA REAL CIUDAD DE GÁLDAR	DIBUJADO A. David C.M.	FECHA 30-03-2015	INGENIERO TÉCNICO INDUSTRIAL: Antonio M. Santiana Gutiérrez Colegiado nº 2004 OFICINA TÉCNICA ESCOLA ATO DE GÁLDAR	EMPLAZAMIENTO: Casco de Galdak T.M. de Galdak. C.P. 35460	TÍTULO DEL PROYECTO: PLAN DE SEGURIDAD	ESCALA : 1/2500	TÍTULO DEL PLANO: XIV FERIA EMPRESARIAL DEL NORTE.	Nº DE PLANO: 04
	FORMATO: S/F	REVISIÓN:						

XIV FERIA EMPRESARIAL DEL NORTE DE GRAN CANARIA ENORTE 2015



EXCMO. AYUNTAMIENTO
DE GÁLDAR
CONCEJALIA DE
SEGURIDAD CIUDADANA

-  CORTE DE VÍAS
-  GUARDIA CIVIL
-  AMBULANCIA
-  POLICIA LOCAL
-  PROTECCIÓN CIVIL
-  UBICACIÓN DEL ACTO

PETICIONARIO EXCMO. AYUNTAMIENTO DE LA REAL CIUDAD DE GÁLDAR		DIBUJADO A.DAVID C.M.		FECHA 30-03-2015	
FORMATO: S/F		REVISIÓN:		INGENIERO TÉCNICO INDUSTRIAL: Antonio M. Santana Gutiérrez Colegiado nº 2004 OFICINA TÉCNICA ESCOLA AYO DE GÁLDAR	
EMPLAZAMIENTO: Casco de Galdar T.M. de Galdar, C.P. 35460		TÍTULO DEL PROYECTO: PLAN DE SEGURIDAD		ESCALA : 1/2500	
TÍTULO DEL PLANO: Seguridad ciudadana		Nº DE PLANO: 07			